



ПОСТАНОВЛЕНИЕ

АДМИНИСТРАЦИИ ПРИМОРСКО-АХТАРСКОГО ГОРОДСКОГО ПОСЕЛЕНИЯ ПРИМОРСКО-АХТАРСКОГО РАЙОН

от 27.03.2020

№ 357

г. Приморско-Ахтарск

О назначении публичных слушаний по проекту постановления администрации Приморско-Ахтарского городского поселения Приморско-Ахтарского района «О предоставлении разрешения на условно разрешенный вид использования образуемому земельному участку площадью 598 кв.м. в кадастровом квартале 23:25:0101082»

В соответствии с Градостроительным кодексом Российской Федерации, статьей 4 Федерального закона от 6 октября 2003 года № 131-ФЗ «Об общих принципах организации местного самоуправления в Российской Федерации», Уставом Приморско-Ахтарского городского поселения Приморско-Ахтарского района, решением Совета Приморско-Ахтарского городского поселения Приморско-Ахтарского района от 21 мая 2009 года № 462 «Об утверждении положения о публичных слушаниях в Приморско-Ахтарском городском поселении Приморско-Ахтарского района», в целях соблюдения прав человека на благоприятные условия жизнедеятельности, прав и законных интересов правообладателей земельных участков и объектов капитального строительства, на основании заявления Звягинцевой Ирины Ивановны администрация Приморско-Ахтарского городского поселения Приморско-Ахтарского района п о с т а н о в л я е т:

1. Назначить публичные слушания по проекту постановления администрации Приморско-Ахтарского городского поселения Приморско-Ахтарского района «О предоставлении разрешения на условно разрешенный вид использования образуемому земельному участку площадью 598 кв.м. в кадастровом квартале 23:25:0101082» (прилагается).

2. Инициатором публичных слушаний является глава Приморско-Ахтарского городского поселения Приморско-Ахтарского района.

3. Отделу по архитектуре и капитальному строительству администрации Приморско-Ахтарского городского поселения Приморско-Ахтарского района (Авраменко):

1) обеспечить размещение настоящего постановления на информационных стендах в течение трёх рабочих дней со дня его официального опубликования;

2) обеспечить размещение проекта, указанного в пункте 1 настоящего постановления, и информационных материалов к нему на официальном сайте администрации Приморско-Ахтарского городского поселения Приморско-Ахтарского района <http://prim-ahtarsk.ru>;

3) обеспечить сбор градостроительной документации, необходимой для рассмотрения указанной темы на публичных слушаниях;

4) провести экспозицию проекта, указанного в пункте 1 настоящего постановления, в течение всего периода его размещения на официальном сайте администрации Приморско-Ахтарского городского поселения Приморско-Ахтарского района <http://prim-ahtarsk.ru>.

4. Определить место и время проведения экспозиции проекта, указанного в пункте 1 настоящего постановления, по адресу: город Приморско-Ахтарск, улица Бульварная, 78, кабинет 6, по вторникам и четвергам с 16 часов 00 минут до 18 часов 00 минут.

5. Определить место, дату и время проведения собрания участников публичных слушаний – кабинет 6 здания администрации Приморско-Ахтарского городского поселения Приморско-Ахтарского района, расположенной по адресу: город Приморско-Ахтарск, улица Бульварная, 78, 6 апреля 2020 года в 16 часов 30 минут.

6. Установить, что предложения и замечания, касающиеся проекта, указанного в пункте 1 настоящего постановления, представляются участниками публичных слушаний в устной или письменной форме в дни проведения экспозиции или в день проведения собрания участников публичных слушаний по месту проведения публичных слушаний, предусмотренному пунктом 4 настоящего постановления, а также направляются до 3 апреля 2020 года в письменной форме на адрес электронной почты proekt.arhi@yandex.ru.

7. Возложить обязанности по проведению собрания участников публичных слушаний по теме, указанной в пункте 1 настоящего постановления на комиссию по землепользованию и застройке Приморско-Ахтарского городского поселения Приморско-Ахтарского района, образованную постановлением администрации Приморско-Ахтарского городского поселения Приморско-Ахтарского района от 14 августа 2014 года № 1277 «О создании комиссии по землепользованию и застройке Приморско-Ахтарского городского поселения Приморско-Ахтарского района» (в редакции от 28 февраля 2020 года № 236) (Сошин).

8. Комиссии по землепользованию и застройке Приморско-Ахтарского городского поселения Приморско-Ахтарского района (Сошин) обеспечить выполнение организационных мероприятий по проведению публичных слушаний и подготовку заключения о результатах публичных слушаний.

9. Отделу по социальным вопросам администрации Приморско-Ахтарского городского поселения Приморско-Ахтарского района (Проскурина) опубликовать настоящее постановление на сайте в информационно-телекоммуникационной сети «Интернет», зарегистрированном в качестве средства массовой информации - «Азовские зори»

www.azovskiezozi.ru и разместить в сети «Интернет» на официальном сайте администрации Приморско-Ахтарского городского поселения Приморско-Ахтарского района <http://prim-ahtarsk.ru>.

10. Контроль за выполнением настоящего постановления возложить на заместителя главы Приморско-Ахтарского городского поселения Приморско-Ахтарского района А.В. Сошина.

11. Настоящее постановление вступает в силу со дня его официального опубликования.

Исполняющий обязанности
главы Приморско-Ахтарского
городского поселения
Приморско-Ахтарского района



А.В. Сошин

ПРИЛОЖЕНИЕ

УТВЕРЖДЕНО

к постановлению администрации
Приморско-Ахтарского
городского поселения

Приморско-Ахтарского района
от 27.03.2020 № 357

ПРОЕКТ



ПОСТАНОВЛЕНИЕ

АДМИНИСТРАЦИИ ПРИМОРСКО-АХТАРСКОГО ГОРОДСКОГО ПОСЕЛЕНИЯ ПРИМОРСКО-АХТАРСКОГО РАЙОН

от _____

г. Приморско-Ахтарск

№ _____

О предоставлении разрешения на условно разрешенный вид использования образуемому земельному участку, площадью 598 кв.м. в кадастровом квартале 23:25:0101082

В соответствии с Градостроительным кодексом Российской Федерации, статьей 4 Федерального закона от 6 октября 2003 года № 131-ФЗ «Об общих принципах организации местного самоуправления в Российской Федерации», решением Совета Приморско-Ахтарского городского поселения Приморско-Ахтарского района от 21 мая 2009 года № 462 «Об утверждении положения о публичных слушаниях в Приморско-Ахтарском городском поселении Приморско-Ахтарского района», Уставом Приморско-Ахтарского городского поселения Приморско-Ахтарского района, а также на основании заключения о результатах публичных слушаний, назначенных постановлением администрации Приморско-Ахтарского городского поселения Приморско-Ахтарского района, администрация Приморско-Ахтарского городского поселения Приморско-Ахтарского района **п о с т а н о в л я е т**:

1. Предоставить Звягинцевой Ирине Ивановне разрешение на условно разрешенный вид использования образуемому земельному участку площадью 598 кв.м. в кадастровом квартале 23:25:0101082, в соответствии с документами территориального планирования - «для индивидуального жилищного строительства».

2. Отделу по социальным вопросам администрации Приморско-Ахтарского городского поселения Приморско-Ахтарского района (Проскурина) опубликовать настоящее постановление на сайте в информационно-телекоммуникационной сети «Интернет», зарегистрированном в качестве средства массовой информации - «Азовские зори» www.azovskiezori.ru и разместить в сети «Интернет» на официальном сайте администрации Приморско-Ахтарского городского поселения Приморско-Ахтарского района <http://prim-ahtarsk.ru>


3. Контроль за выполнением настоящего постановления возложить на начальника отдела по архитектуре и капитальному строительству администрации Приморско-Ахтарского городского поселения Приморско-Ахтарского района А.С. Авраменко.

4. Постановление вступает в силу со дня его опубликования.


Исполняющий обязанности
главы Приморско-Ахтарского
городского поселения
Приморско-Ахтарского района

А.В. Сошин

Начальник отдела по архитектуре
и капитальному строительству
администрации Приморско-Ахтарского
городского поселения
Приморско-Ахтарского района

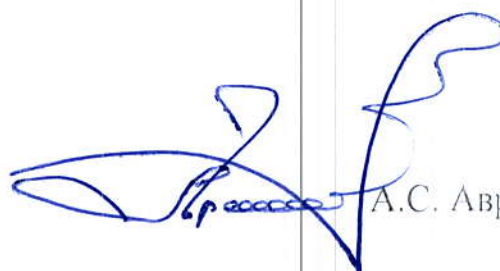

А.С. Авраменко

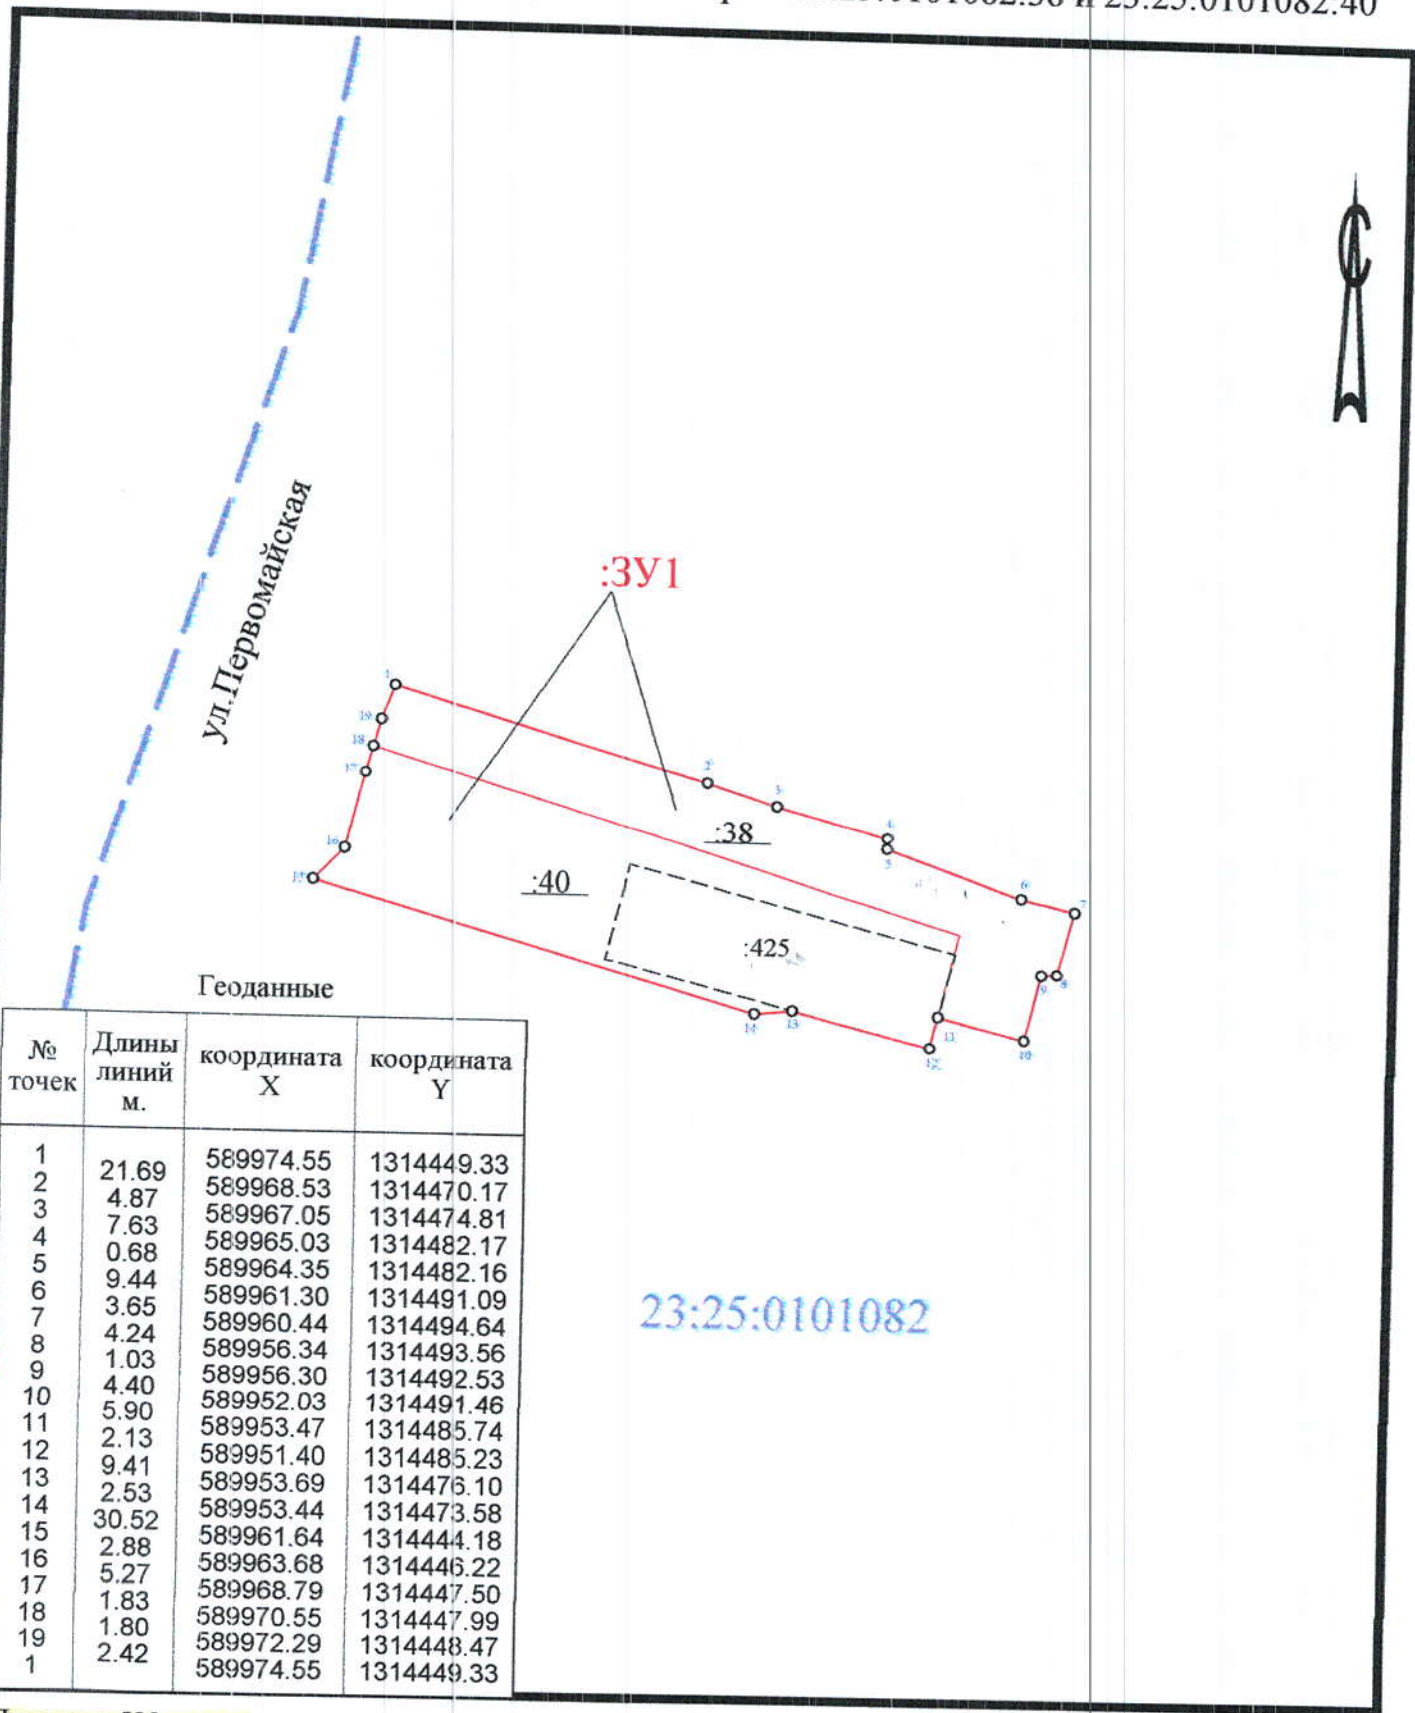

Геоданные

№ точек	Длины линий м.	координата X	координата Y
1		589974.55	1314449.33
2	21.69	589968.53	1314470.17
3	4.87	589967.05	1314474.81
4	7.63	589965.03	1314482.17
5	0.68	589964.35	1314482.16
6	9.44	589961.30	1314491.09
7	3.65	589960.44	1314494.64
8	4.24	589956.34	1314493.56
9	1.03	589956.30	1314492.53
10	4.40	589952.03	1314491.46
11	5.90	589953.47	1314485.74
12	2.13	589951.40	1314485.23
13	9.41	589953.69	1314476.10
14	2.53	589953.44	1314473.58
15	30.52	589961.64	1314444.18
16	2.88	589963.68	1314446.22
17	5.27	589968.79	1314447.50
18	1.83	589970.55	1314447.99
19	1.80	589972.29	1314448.47
1	2.42	589974.55	1314449.33

Площадь: 598 кв.м.
Периметр: 122.34 м.

Масштаб 1:500
в 1 сантиметре 5 метров

Кадастровый инженер
Филошкин С.И.
Дата 03.03.2020 г.