

ПРИЛОЖЕНИЕ
к постановлению администрации
Приморско-Ахтарского
городского поселения
Приморско-Ахтарского района
от 29.09.2009 № 1005

ПРОЕКТ



ПОСТАНОВЛЕНИЕ

АДМИНИСТРАЦИИ ПРИМОРСКО-АХТАРСКОГО ГОРОДСКОГО ПОСЕЛЕНИЯ ПРИМОРСКО-АХТАРСКОГО РАЙОНА

от _____

№ _____

г. Приморско-Ахтарск

**О предоставлении разрешения на отклонение от
предельных параметров разрешенного строительства
на земельном участке по адресу:**

**Краснодарский край, Приморско-Ахтарский район,
город Приморско-Ахтарск, улица Тамаровского, 171**

В соответствии с Градостроительным кодексом Российской Федерации, Уставом Приморско-Ахтарского городского поселения Приморско-Ахтарского района, решением Совета Приморско-Ахтарского городского поселения Приморско-Ахтарского района от 21 мая 2009 года № 462 «Об утверждении положения о публичных слушаниях в Приморско-Ахтарском городском поселении Приморско-Ахтарского района», на основании заключения о результатах публичных слушаний, учитывая рекомендации Комиссии по землепользованию и застройке Приморско-Ахтарского городского поселения Приморско-Ахтарского района администрация Приморско-Ахтарского городского поселения Приморско-Ахтарского района п о с т а н о в л я е т:

1. Предоставить Железняк Татьяне Анатольевне разрешение на отклонение от предельных параметров разрешенного строительства на земельном участке по адресу: Краснодарский край, Приморско-Ахтарский район, город Приморско-Ахтарск, улица Тамаровского, 171, а именно, при реконструкции жилого дома с присоединением летней кухни на расстоянии 1,3 метра от красной линии улицы Кутузова.

2. Отделу по социальным вопросам администрации Приморско-Ахтарского городского поселения Приморско-Ахтарского района (Проскурина)

опубликовать настоящее постановление на сайте в информационно-телекоммуникационной сети «Интернет», зарегистрированном в качестве средства массовой информации - «Азовские зори» www.azovskie-zori.ru и разместить в сети «Интернет» на официальном сайте администрации Приморско-Ахтарского городского поселения Приморско-Ахтарского района <http://prim-aharsk.ru>.

3. Контроль за выполнением настоящего постановления возложить на начальника отдела архитектуры и градостроительства администрации Приморско-Ахтарского городского поселения Приморско-Ахтарского района А.С. Авраменко.

4. Постановление вступает в силу со дня его подписания.


Глава Приморско-Ахтарского
городского поселения
Приморско-Ахтарского района

А.В. Сошин

Исполняющий обязанности
начальника отдела архитектуры
и градостроительства
администрации Приморско-Ахтарского
городского поселения
Приморско-Ахтарского района



О.С. Гавриш

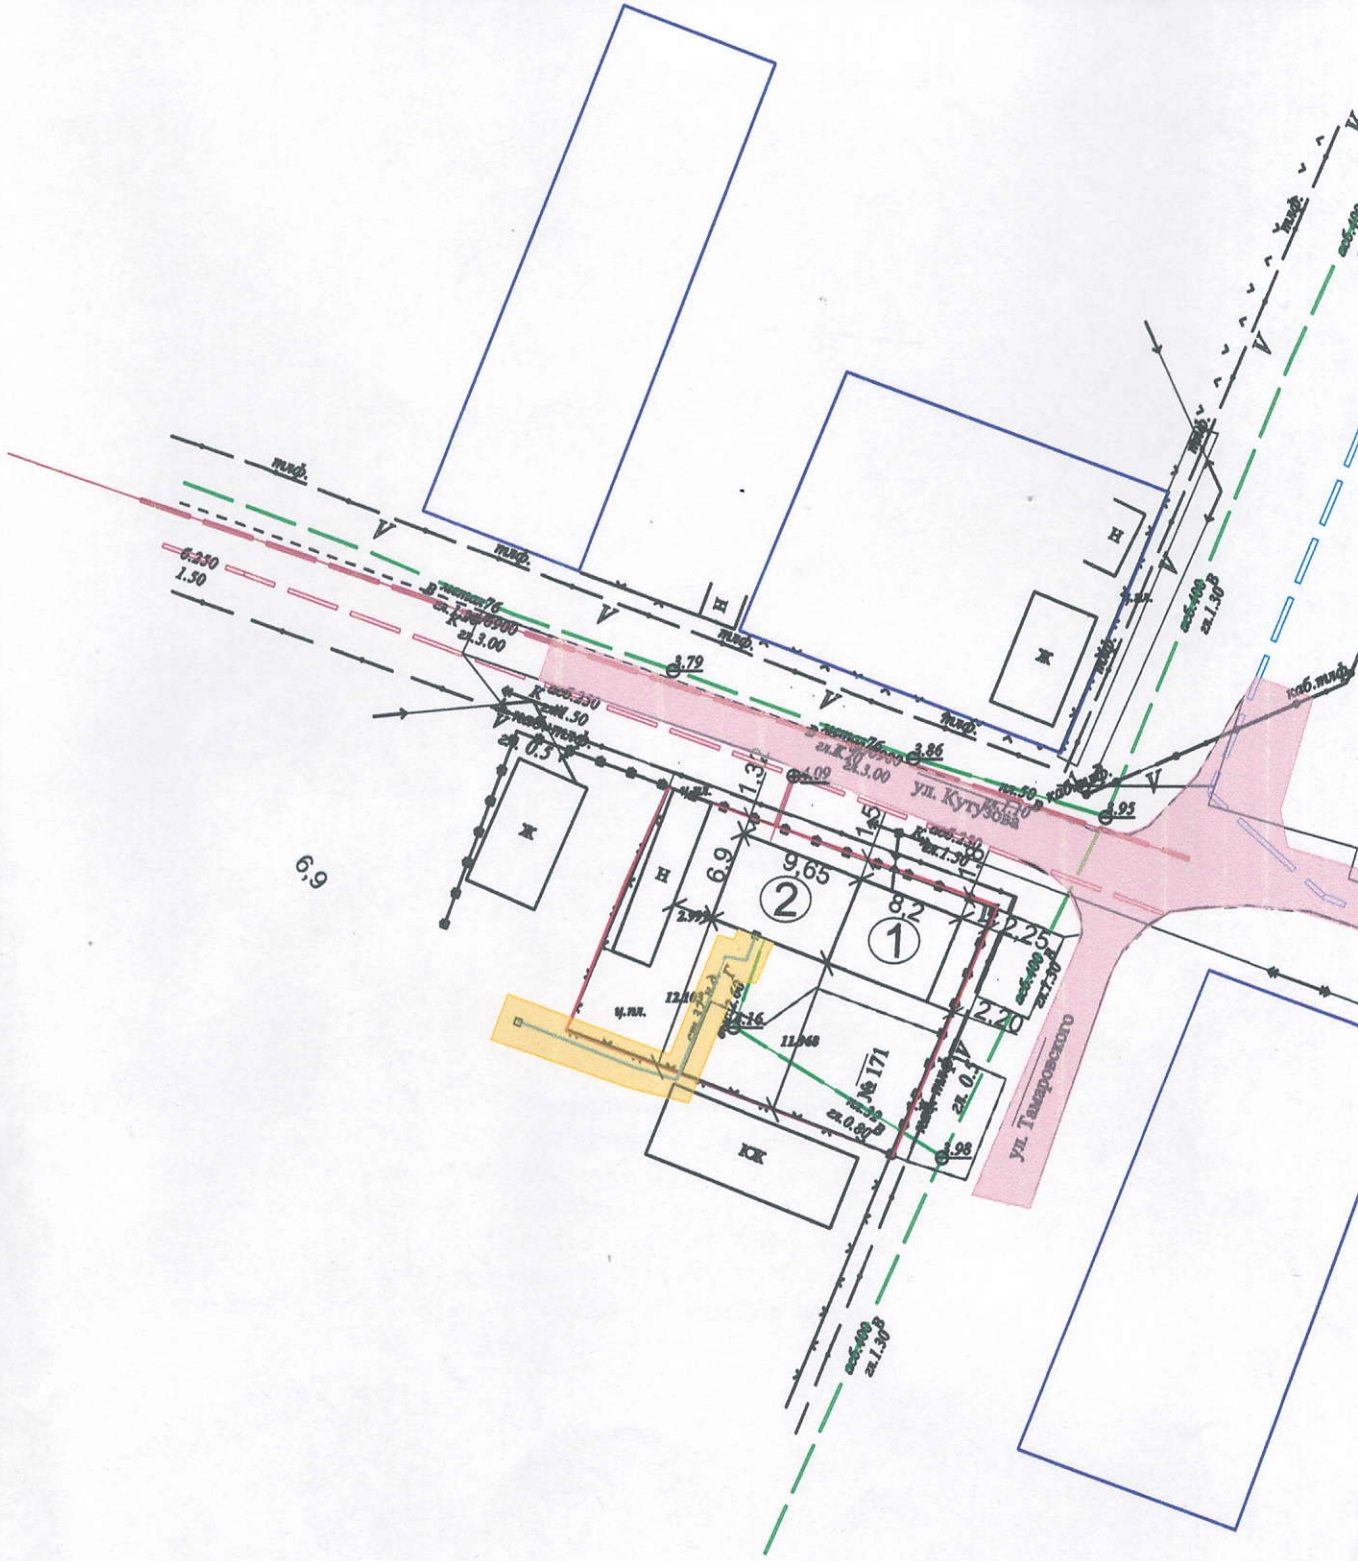

- Гравийное покрытие
- Плиточное покрытие
- F — Газопровод
- V — Линия связи
- B — Водопровод
- Охранная зона распределительного газопровода



- Зона Ж-1Б
- Зона Ж-1А
- Зона магистральных улиц
- Зона ЗКР

25/20-896-ПМ

Железняк Татьяна Анатольевна

Нач. отдела
Белянский Д.С.

Обоснование отклонения от предельных параметров разрешенного строительства на земельном участке по адресу: Краснодарский край, Приморско-Ахтарский район, г. Приморско-Ахтарск, ул. Тамаровского, 171

стадия	лист	листов
ПМ	2	2

М 1:500

ГБУ КК «Крайтехинвентаризация-Краевое БТИ» отдел по Приморско-Ахтарскому району