



ПОСТАНОВЛЕНИЕ

АДМИНИСТРАЦИИ ПРИМОРСКО-АХТАРСКОГО ГОРОДСКОГО ПОСЕЛЕНИЯ ПРИМОРСКО-АХТАРСКОГО РАЙОНА

от 20.10.2021

г. Приморско-Ахтарск

№ 1412

Об утверждении изменений в приложение к постановлению администрации Приморско-Ахтарского городского поселения Приморско-Ахтарского района от 23 апреля 2010 года № 610 «Об утверждении дислокации технических средств организации дорожного движения Приморско-Ахтарского городского поселения Приморско-Ахтарского района»

В соответствии с Федеральным законом от 10 декабря 1995 года № 196-ФЗ «О безопасности дорожного движения», решением комиссии по обеспечению безопасности дорожного движения и регулированию рынка транспортных услуг администрации Приморско-Ахтарского городского поселения Приморско-Ахтарского района от 15 декабря 2021 года, в целях обеспечения безопасности дорожного движения, администрация Приморско-Ахтарского городского поселения Приморско-Ахтарского района постановляет:

1. Утвердить следующие изменения в приложении к постановлению администрации Приморско-Ахтарского городского поселения Приморско-Ахтарского района от 23 апреля 2010 года № 610 «Об утверждении дислокации технических средств организации дорожного движения Приморско-Ахтарского городского поселения Приморско-Ахтарского района»:

1) раздел «8. Схемы дислокации средств организации дорожного движения Приморско-Ахтарского городского поселения Приморско-Ахтарского района» дополнить подразделом «8.8 Автодорога по улице Островского» (прилагается);

2) считать утратившими силу страницы 43, 44 раздела 8 «Схемы дислокации средств организации дорожного движения Приморско-Ахтарского городского поселения Приморско-Ахтарского района» в части касающейся улицы Островского.

2. Отделу жилищно-коммунального хозяйства, связи, транспорта, гражданской обороны и чрезвычайных ситуаций администрации Приморско-Ахтарского городского поселения Приморско-Ахтарского района (Мальцев) направить копию настоящего постановления в отдел Государственной инспекции безопасности дорожного движения отдела министерства внутренних дел по Приморско-Ахтарскому району.

3. Отделу по социальным вопросам администрации Приморско-Ахтарского городского поселения Приморско-Ахтарского района (Проскурина) опубликовать настоящее постановление в периодическом печатном издании газете «Приазовье», опубликовать на сайте в информационно-телекоммуникационной сети «Интернет», зарегистрированном в качестве средства массовой информации – «Азовские зори» www.azovskiezeni.ru и разместить в сети «Интернет» на официальном сайте администрации Приморско-Ахтарского городского поселения Приморско-Ахтарского района <http://prim-ahtarsk.ru>.

4. Считать утратившим силу постановление администрации Приморско-Ахтарского городского поселения Приморско-Ахтарского района от 9 сентября 2021 года № 977 «Об утверждении изменений в приложение к постановлению администрации Приморско-Ахтарского городского поселения Приморско-Ахтарского района от 23 апреля 2010 года № 610 «Об утверждении дислокации технических средств организации дорожного движения Приморско-Ахтарского городского поселения Приморско-Ахтарского района»».

5. Постановление вступает в силу на двадцать первый день со дня его официального опубликования.

Глава Приморско-Ахтарского
городского поселения
Приморско-Ахтарского района



А.В. Сошин


ПРИЛОЖЕНИЕ

УТВЕРЖДЕНЫ

постановлением администрации
Приморско-Ахтарского
городского поселения
Приморско-Ахтарского района
от 20.12.2021 № 142

ИЗМЕНЕНИЯ

в приложении к постановлению администрации Приморско-Ахтарского городского поселения Приморско-Ахтарского района от 23 апреля 2010 года № 610 «Об утверждении дислокации технических средств организации дорожного движения Приморско-Ахтарского городского поселения Приморско-Ахтарского района»
8.8 Автодорога по улице Островского

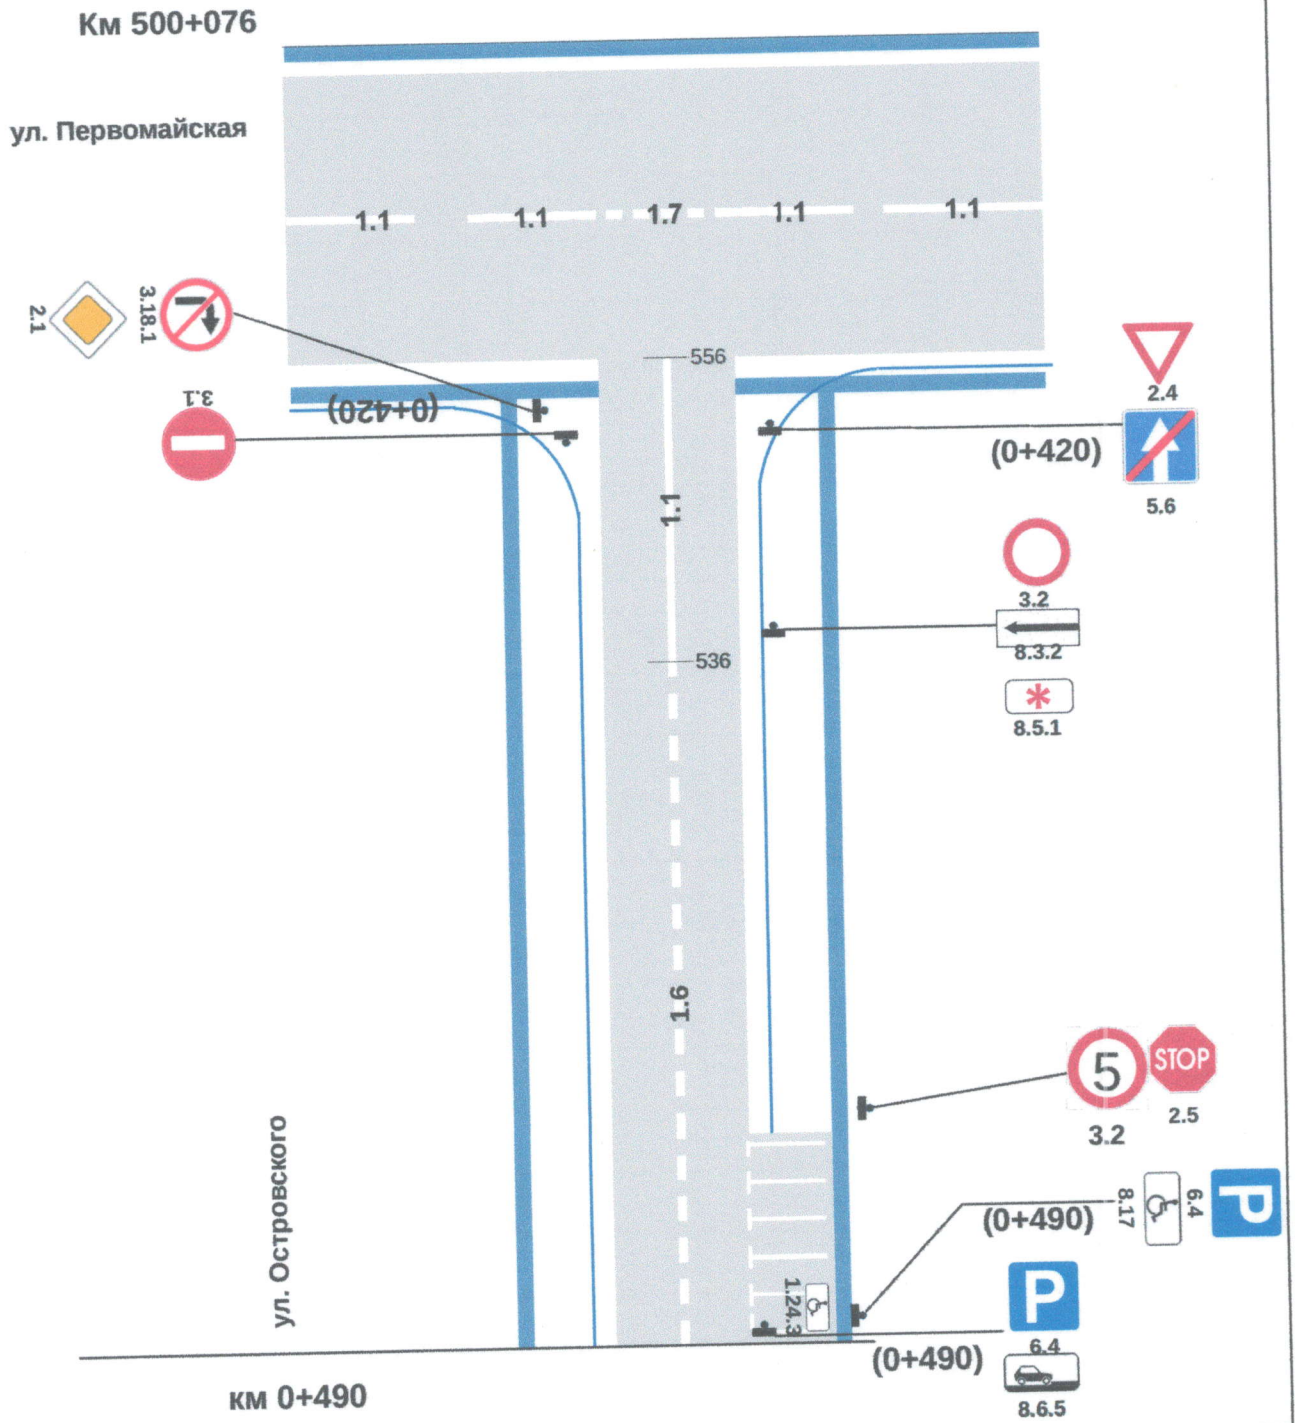

М 1:500

Автодорога по улице Островского
Схема № 1 км 0+500 — км 500+076

Лист

1

км 0+576

Схема № 1

0+490

+390 ул. Тамаровского

+217
+205 ул. Железнодорожная

+060 ул. Чапаева

км 0
Автодорога
Приморско-Ахтарск - Садки

<0,040

Участок	Ширина покрытия, м	Ширина обочины, м
км 0+000 — км 0+500	6,00	1,50

М 1:500

Автодорога по улице Островского
км 0+000 — км 0+500

Лист

2

Прямые и кривые в
плане
Продольные уклоны

