

ПРИЛОЖЕНИЕ
к постановлению администрации
Приморско-Ахтарского
городского поселения
Приморско-Ахтарского района
от И. В. Иван № 883

ПРОЕКТ



ПОСТАНОВЛЕНИЕ

АДМИНИСТРАЦИИ ПРИМОРСКО-АХТАРСКОГО ГОРОДСКОГО ПОСЕЛЕНИЯ ПРИМОРСКО-АХТАРСКОГО РАЙОНА

от _____

г. Приморско-Ахтарск

№ _____

**О предоставлении разрешения на отклонение от
предельных параметров разрешенного строительства
на земельном участке по адресу:
Краснодарский край, Приморско-Ахтарский район,
хутор Садки, улица Чапаева, 245**

В соответствии с Градостроительным кодексом Российской Федерации, Уставом Приморско-Ахтарского городского поселения Приморско-Ахтарского района, решением Совета Приморско-Ахтарского городского поселения Приморско-Ахтарского района от 21 мая 2009 года № 462 «Об утверждении положения о публичных слушаниях в Приморско-Ахтарском городском поселении Приморско-Ахтарского района», на основании заключения о результатах публичных слушаний, учитывая рекомендации Комиссии по землепользованию и застройке Приморско-Ахтарского городского поселения администрация Приморско-Ахтарского городского поселения Приморско-Ахтарского района **п о с т а н о в л я е т:**

1. Предоставить Варивода Сергею Николаевичу разрешение на отклонение от предельных параметров разрешенного строительства на земельном участке по адресу: Краснодарский край, Приморско-Ахтарский район, хутор Садки, улица Чапаева, 245, а именно, при строительстве двухэтажного жилого дома на расстоянии 3 метров от северной и западной границ земельного участка.

2. Отделу по социальным вопросам администрации Приморско-Ахтарского городского поселения Приморско-Ахтарского района

опубликовать настоящее постановление на сайте в информационно-телекоммуникационной сети «Интернет», зарегистрированном в качестве средства массовой информации - «Азовские зори» www.azovskie-zori.ru и разместить в сети «Интернет» на официальном сайте администрации Приморско-Ахтарского городского поселения Приморско-Ахтарского района <http://prim-ahtar-sk.ru>.

3. Контроль за выполнением настоящего постановления возложить на начальника отдела архитектуры и градостроительства администрации Приморско-Ахтарского городского поселения Приморско-Ахтарского района А.С. Авраменко.

4. Постановление вступает в силу со дня его подписания.

Глава Приморско-Ахтарского
городского поселения
Приморско-Ахтарского района

А.В. Сошин

Начальник отдела архитектуры
и градостроительства
администрации Приморско-Ахтарского
городского поселения
Приморско-Ахтарского района




А.С. Авраменко



СХЕМА
расположения проектируемого объекта капитального строительства
на земельном участке с КН 23:25:0104012:50

Находится по адресу: Краснодарский край, Приморско-Ахтарский район,
хут. Садки, улица Чапаева, 245

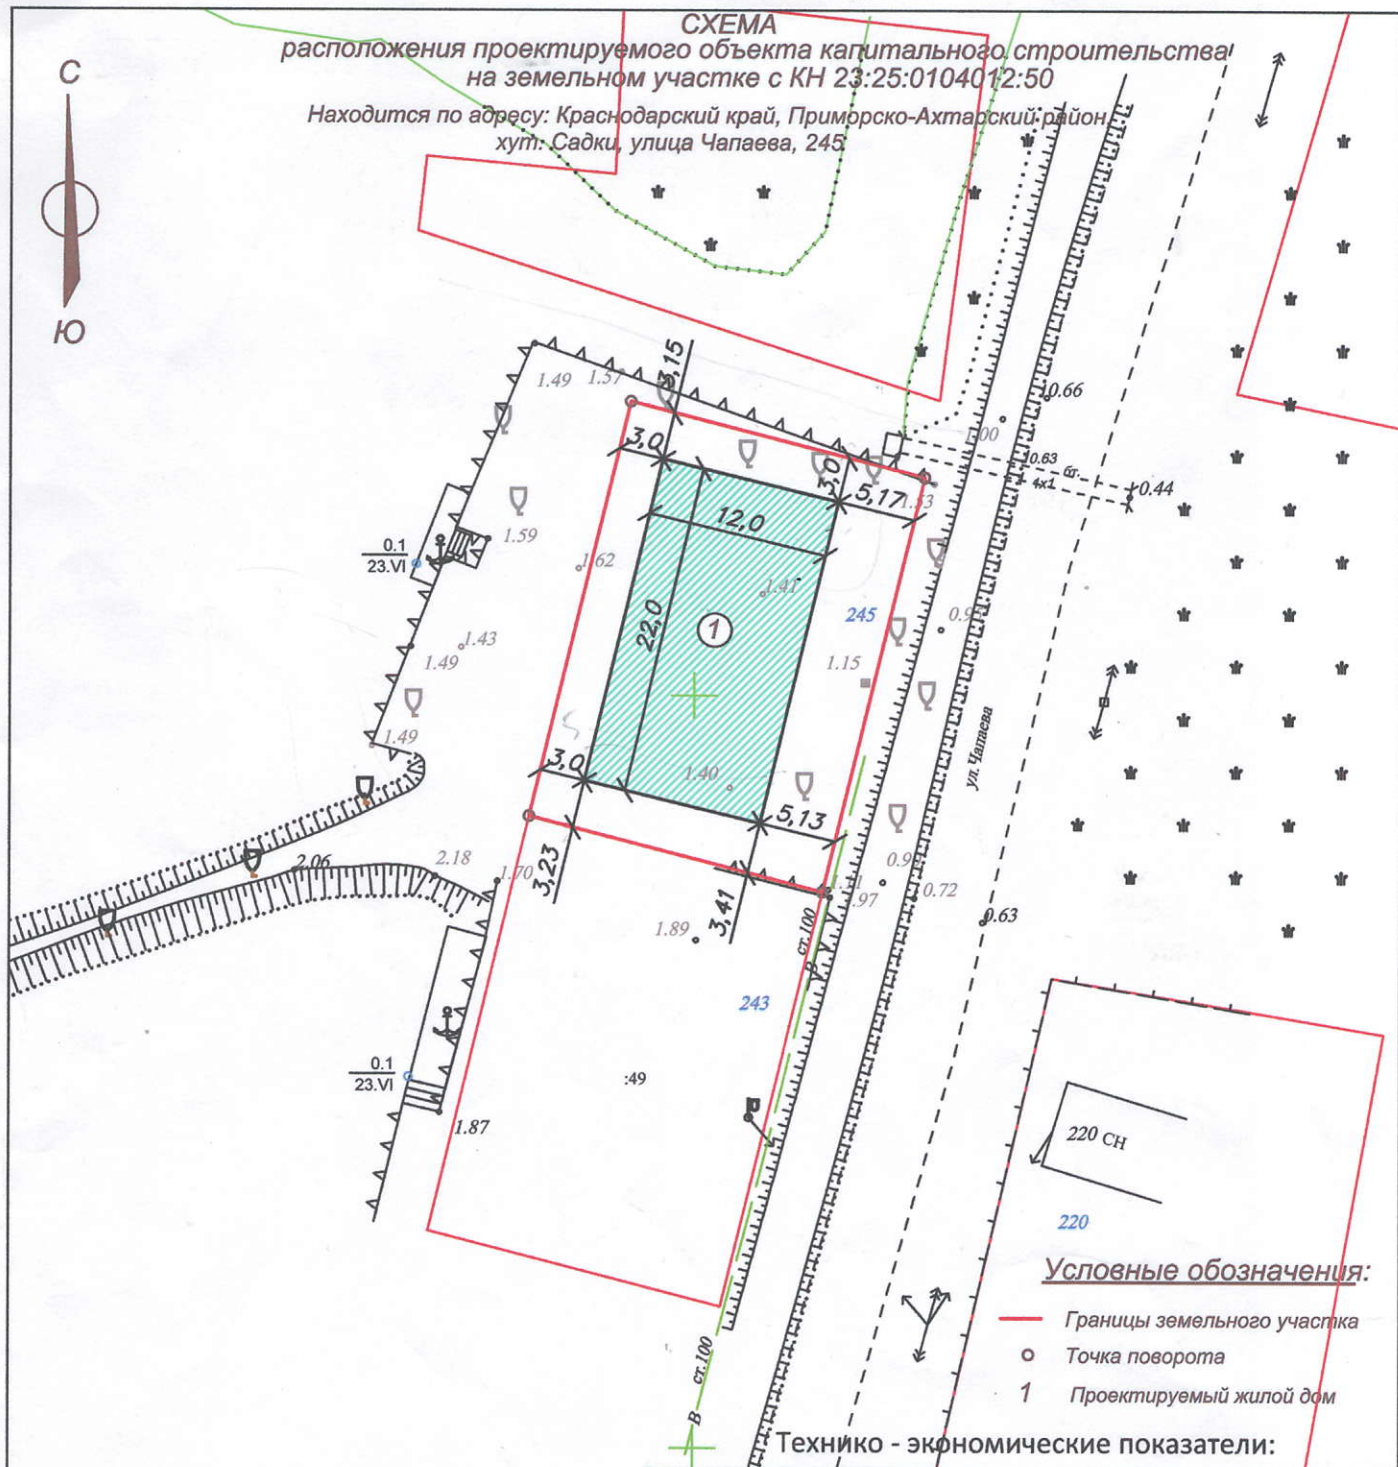

Условные обозначения:

- Границы земельного участка
- Точка поворота
- 1 Проектируемый жилой дом

Технико - экономические показатели:

№ п/п	Наименование зданий и сооружений	Показат.	Примеч.
1	Площадь земельного участка	572,0 м.кв.	
2	Площадь застройки жилого дома	264,0 м.кв.	
3	Площадь жилого дома	230,0 м.кв.	
4	Этажность	2 этажа	

				2020г. - СПОЗУ			
				Заказчик: Варивода С.Н.			
Должность	Фамилия	Подпись	Дата	Строительство индивидуального жилого дома по адресу: хут. Садки, улица Чапаева, 245	Масштаб	Лист	Листов
Разработал	Кузьменко	<i>С. Кузьменко</i>	07.20.		1:500	1	1
				Схема расположения проектируемого объекта капитального строительства на земельном участке			